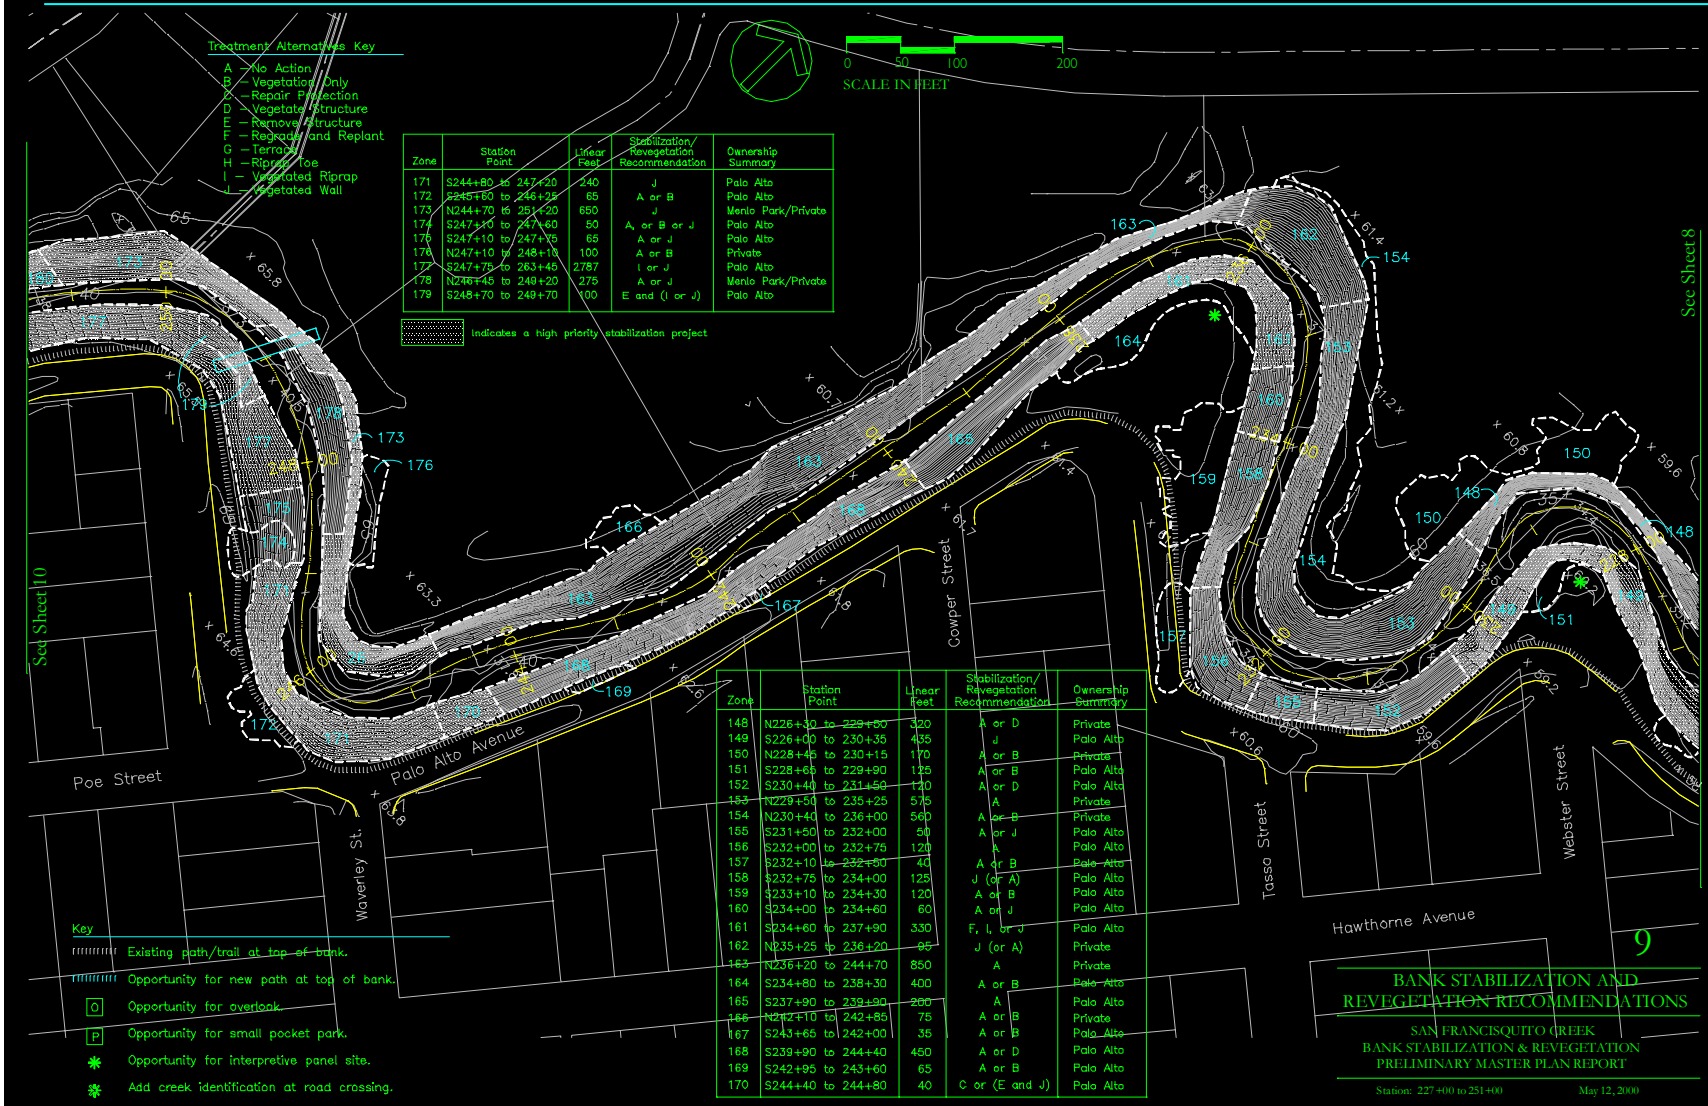

Zone	Station Point	Linear Feet	Stabilization/ Revegetation Recommendation	Ownership Summary
171	S244+80 to 247+20	240	J	Palo Alto
172	S245+60 to 246+25	65	A or B	Palo Alto
173	N244+70 to 251+20	650	J	Menlo Park/Private
174	S247+10 to 247+60	50	A, or B or J	Palo Alto
175	S247+10 to 247+75	65	A or J	Palo Alto
176	N247+10 to 248+10	100	A or B	Private
177	S247+75 to 263+45	2787	I or J	Palo Alto
178	N248+45 to 249+20	275	A or J	Menlo Park/Private
179	S248+70 to 249+70	100	E and (I or J)	Palo Alto

Indicates a high priority stabilization project

Zone	Station Point	Linear Feet	Stabilization/ Revegetation Recommendation	Ownership Summary
148	N226+30 to 229+50	320	A or D	Private
149	S226+00 to 230+35	435	J	Palo Alto
150	N228+45 to 230+15	170	A or B	Private
151	S228+65 to 229+90	125	A or B	Palo Alto
152	S230+40 to 231+50	110	A or D	Palo Alto
153	N229+50 to 235+25	575	A	Private
154	N230+40 to 236+00	560	A or B	Private
155	S231+50 to 232+00	50	A or J	Palo Alto
156	S232+00 to 232+75	120	A	Palo Alto
157	S232+10 to 232+50	40	A or B	Palo Alto
158	S232+75 to 234+00	125	J (or A)	Palo Alto
159	S233+10 to 234+30	120	A or B	Palo Alto
160	S234+00 to 234+60	60	A or J	Palo Alto
161	S234+60 to 237+90	330	F, I, or J	Palo Alto
162	N235+25 to 236+20	95	J (or A)	Private
163	N236+20 to 244+70	850	A	Private
164	S234+80 to 238+30	400	A or B	Palo Alto
165	S237+90 to 239+90	200	A	Palo Alto
166	N242+10 to 242+85	75	A or B	Private
167	S243+65 to 242+00	35	A or B	Palo Alto
168	S239+90 to 244+40	450	A or D	Palo Alto
169	S242+95 to 243+60	65	A or B	Palo Alto
170	S244+40 to 244+80	40	C or (E and J)	Palo Alto